
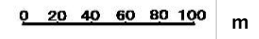


分譲区画図

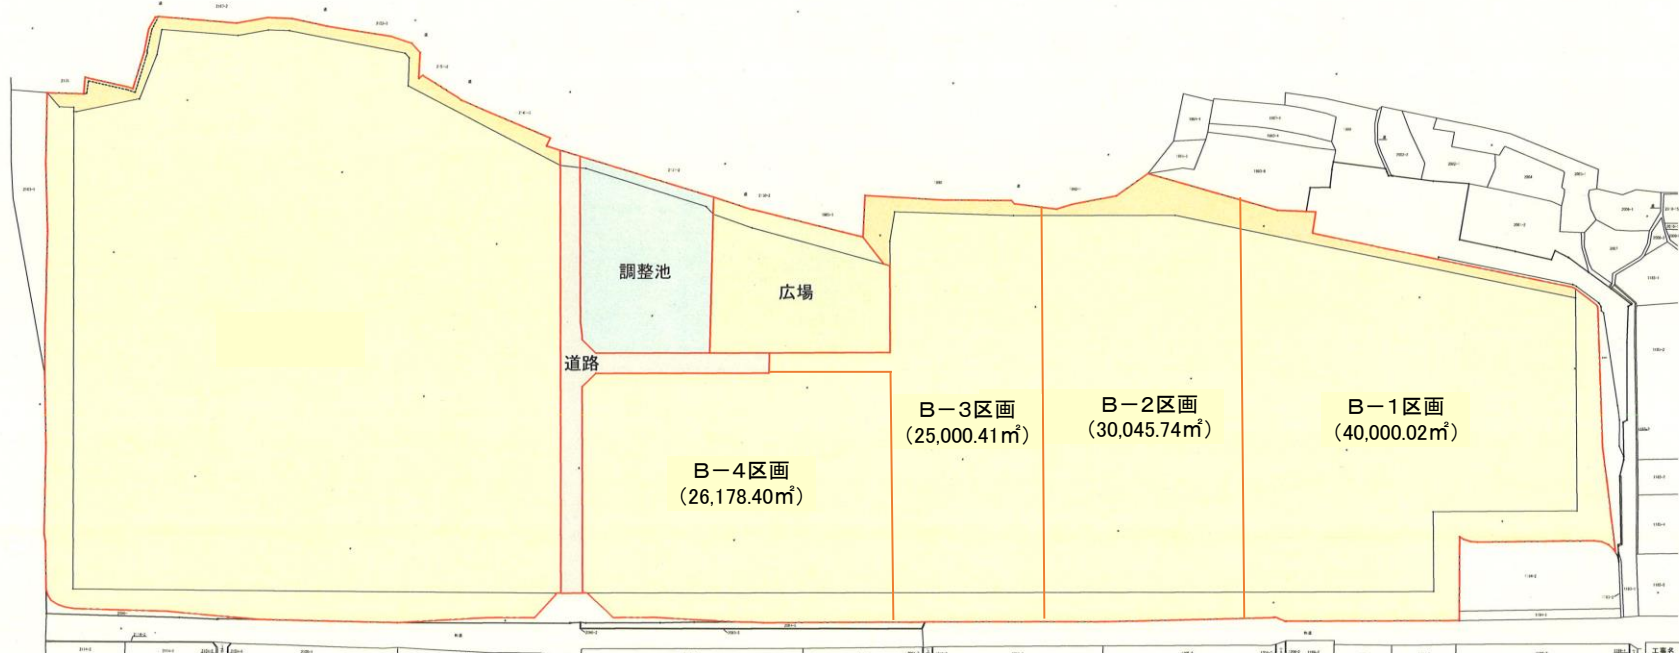

|      |               |    |    |
|------|---------------|----|----|
| 工事名  | 平成            | 年度 | 工事 |
| 路線名  | 新緑工業団地整備      |    |    |
| 工事箇所 | 上段城野益城和大学小谷地内 |    |    |
| 図面種類 | 土地利用計画平面図     |    |    |
| 縮尺   | 1:1,000       |    |    |
| 図面番号 | 全 45 葉 第 2 号  |    |    |
| 製図者  | 松本建設工業研究所     |    |    |